


residentie D E R U Y T E R O o s t e n d e

lijnbaanstraat



kapellestraat

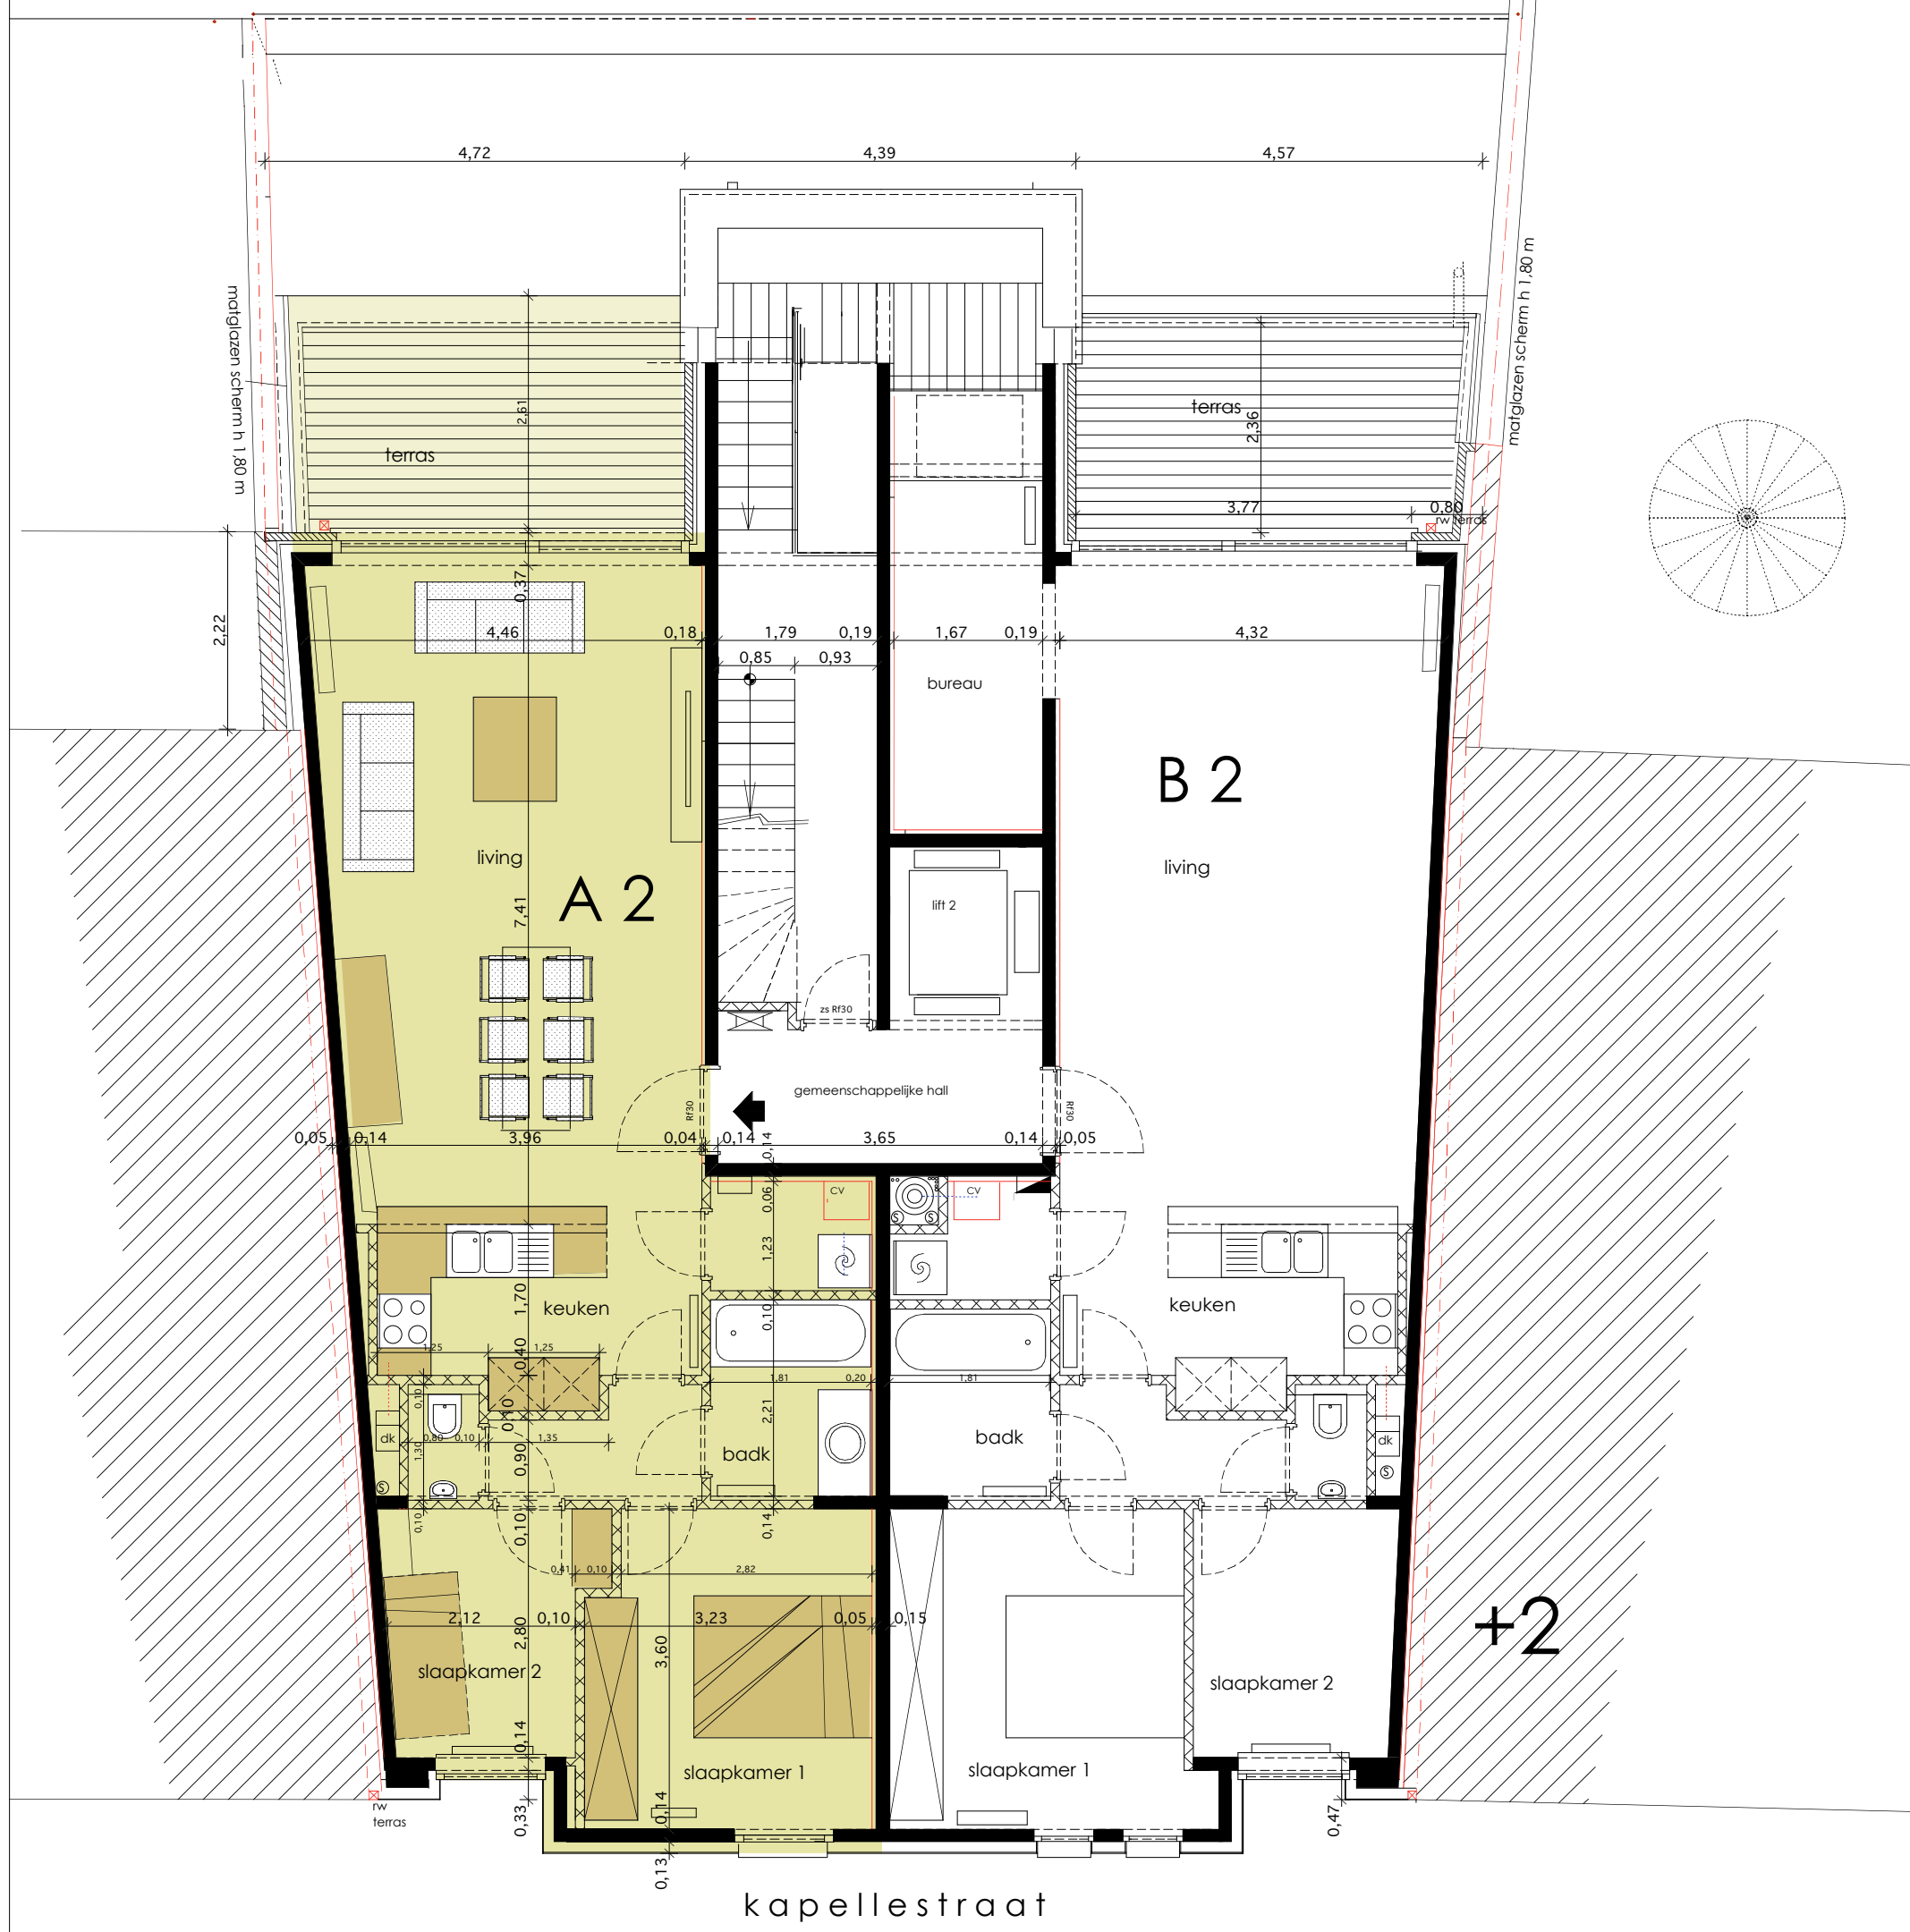

APPARTEMENT A 2

bruto opp : 75,00 m²
terras : 11,50 m²

alle meubelen zijn informatief aangeduid en niet begrepen in de aankoop prijs